


KÖMLŐD KÖZSÉG KÜLTERÜLET SZABÁLYOZÁSI TERVE

M = 1 : 10000 2005

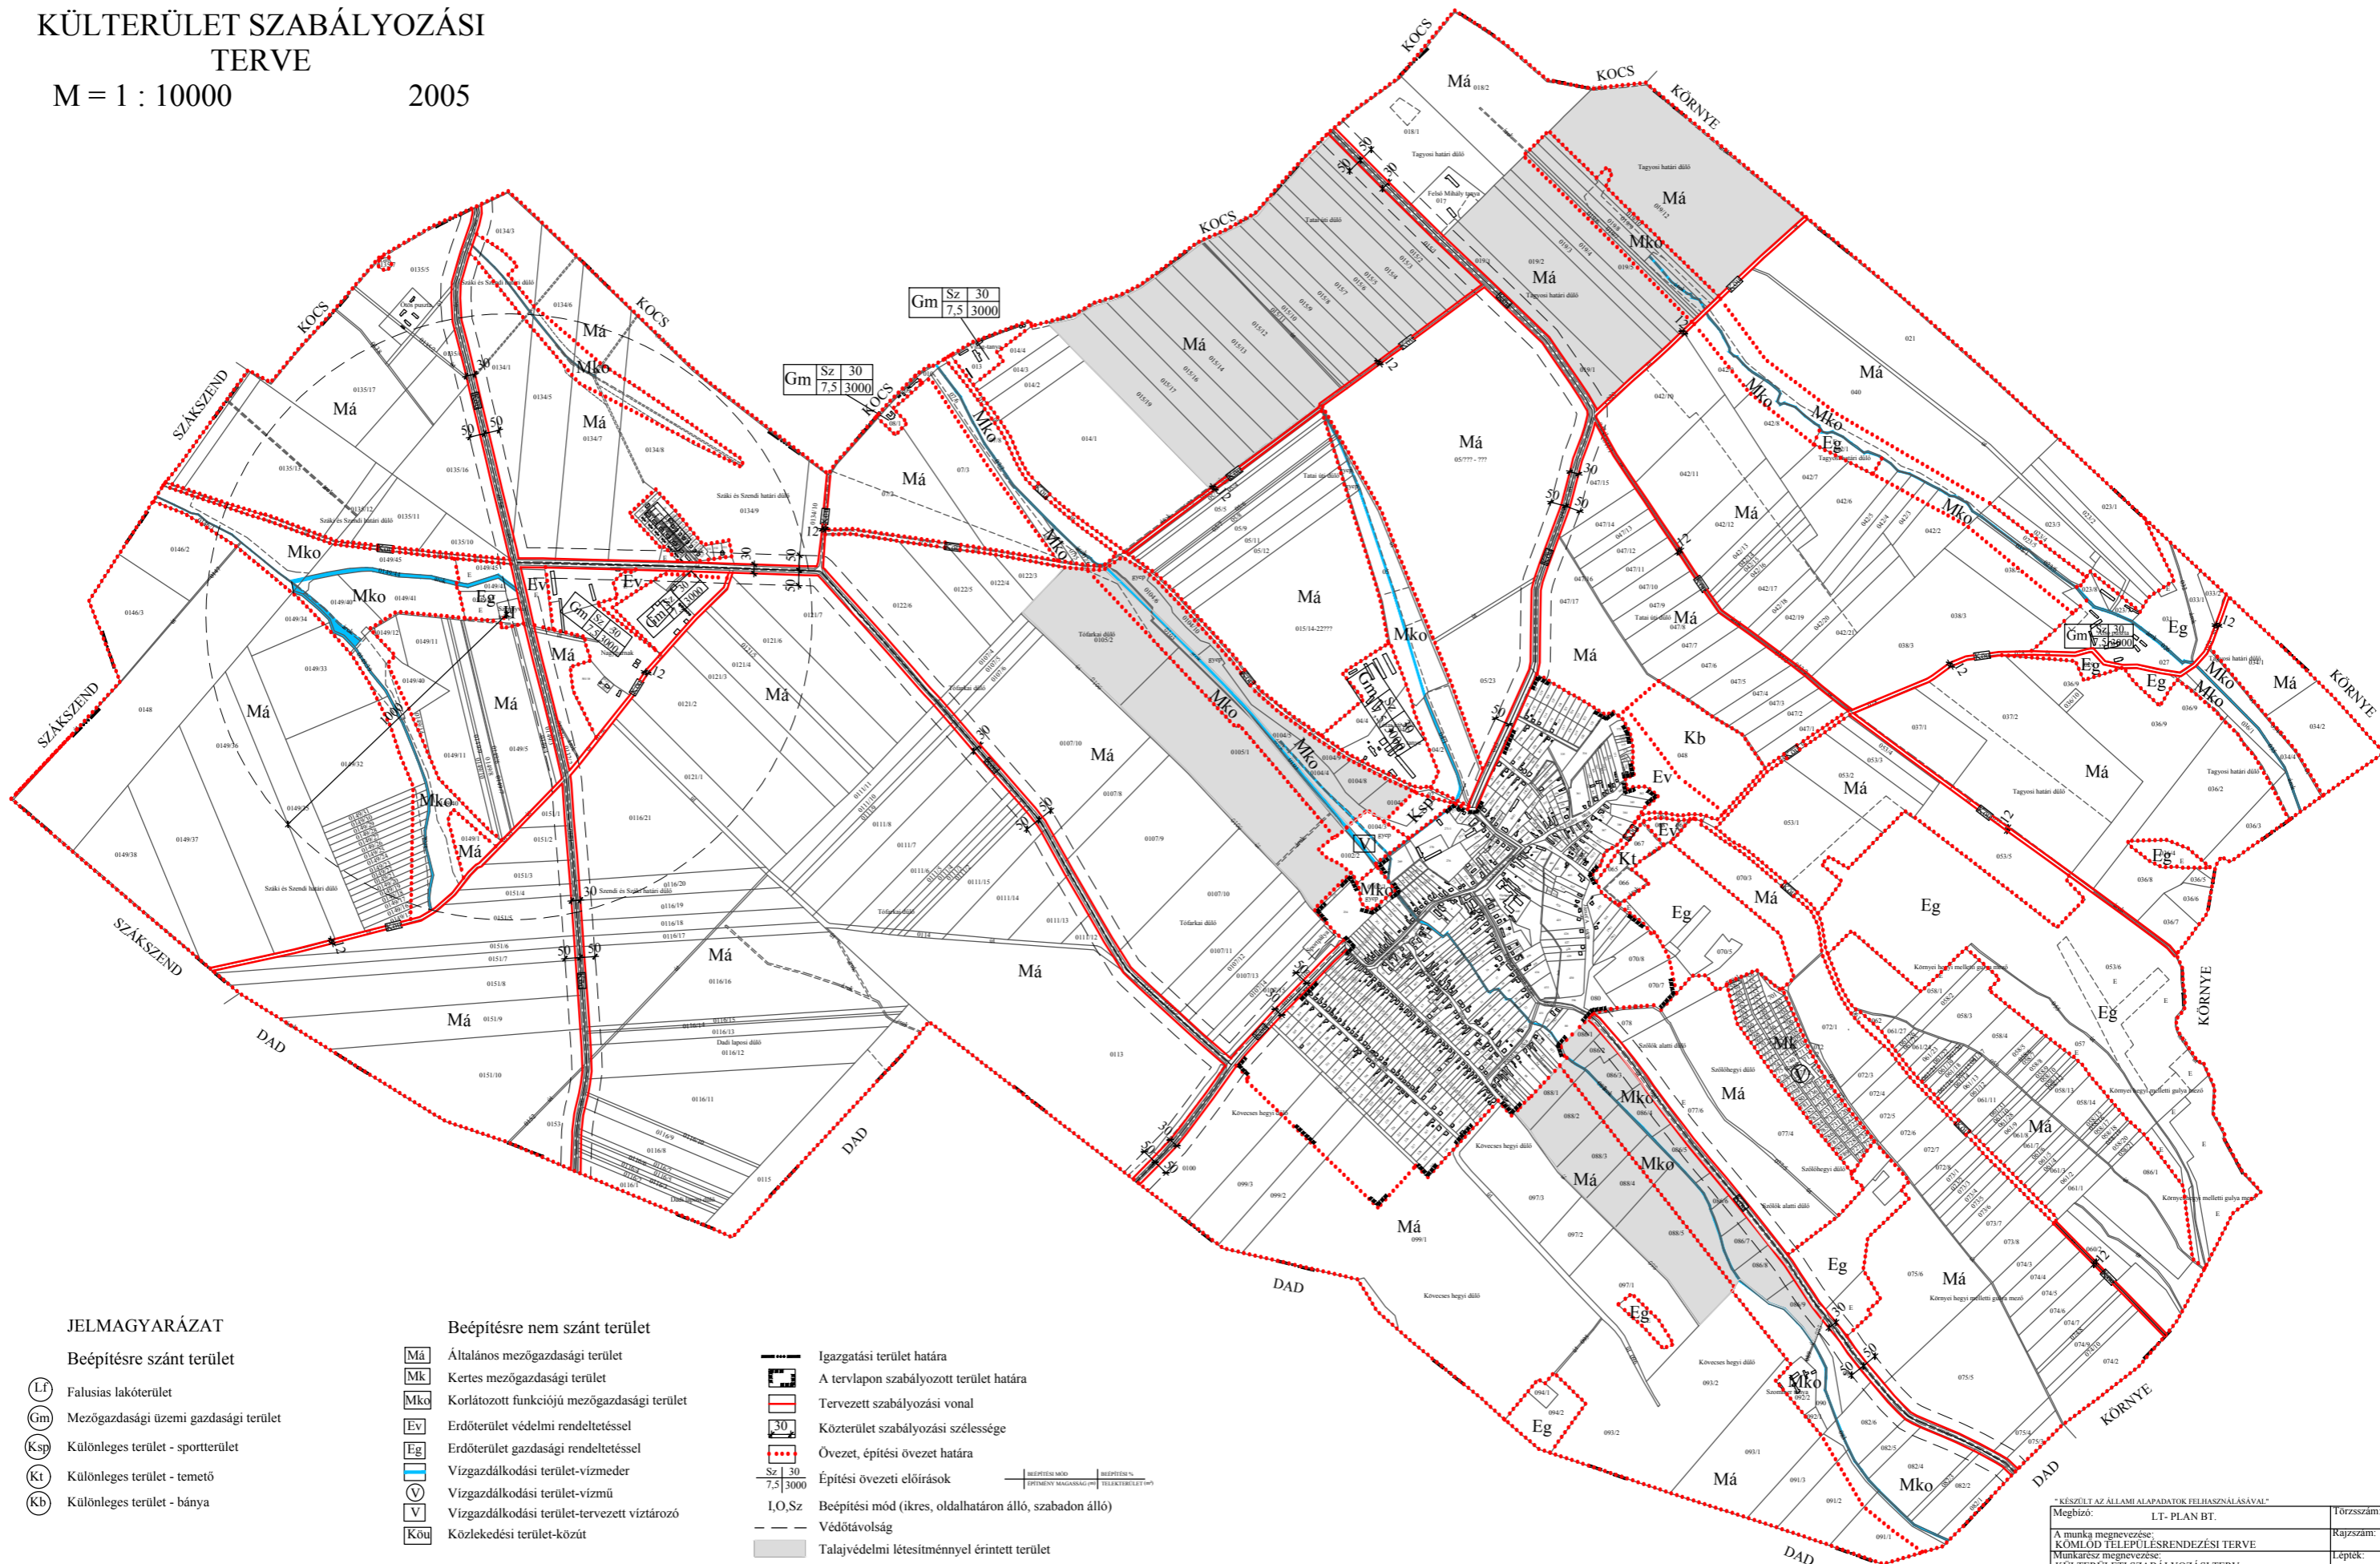

JELMAGYARÁZAT

Beépítésre szánt terület

- (Lf) Falusias lakóterület
- (Gm) Mezőgazdasági üzemi gazdasági terület
- (Ksp) Különleges terület - sportterület
- (Kt) Különleges terület - temető
- (Kb) Különleges terület - bánya

Beépítésre nem szánt terület

- (Má) Általános mezőgazdasági terület
- (Mk) Kertész mezőgazdasági terület
- (Mko) Korlátozott funkciójú mezőgazdasági terület
- (Ev) Erdőterület védelmi rendeltetéssel
- (Eg) Erdőterület gazdasági rendeltetéssel
- (V) Vizgazdálkodási terület-vízmeder
- (V) Vizgazdálkodási terület-vízvíz
- (V) Vizgazdálkodási terület-tervezett víztározó
- (Kou) Közlekedési terület-köztűt

- Igazgatási terület határa
- A tervlapon szabályozott terület határa
- Tervezett szabályozási vonal
- Közterület szabályozási szélessége
- Övezet, építési övezet határa
- Építési övezeti előírások
- I,O,Sz Beépítési mód (ikres, oldalhatáron álló, szabadon álló)
- Védőtávolság
- Talajvédelmi létesítménnyel érintett terület
- H Megszüntetendő higrágya tárolás
- Régészeti terület

BEÉPÍTÉSI MÓD
ÉPÍTMÉNY MAGASSÁG (m) BEÉPÍTÉSI MÓD
ELEKTERTÜLET (m)

* KÉSZÜLT AZ ÁLLAMI ALAPADATOK FELHASZNÁLÁSÁVAL *

| | | |
|------------------------|---------------------------------|-------------|
| Megbízó: | LT-PLAN BT. | Törzsszám: |
| A munka megnevezése: | KÖMLŐD TELEPÜLÉSRENDEZÉSI TERVE | Rajzszám: |
| Munkakész megnevezése: | KÜLTERÜLETI SZABÁLYOZÁSI TERV | Lépték: |
| Vezető tervező: | LÁZÁR TIBOR TT1 01-5041.02 | Dátum: |
| Szerkesztő: | CZOTTER DÁNIEL | 2005. május |