


KÖMLŐDKÖZSÉG

SZERKEZETI TERVÉNEK MÓDOSÍTÁSA 2022

63/2022. (VIII.4.) sz. határozat 1. melléklete

M = 1 : 5 000

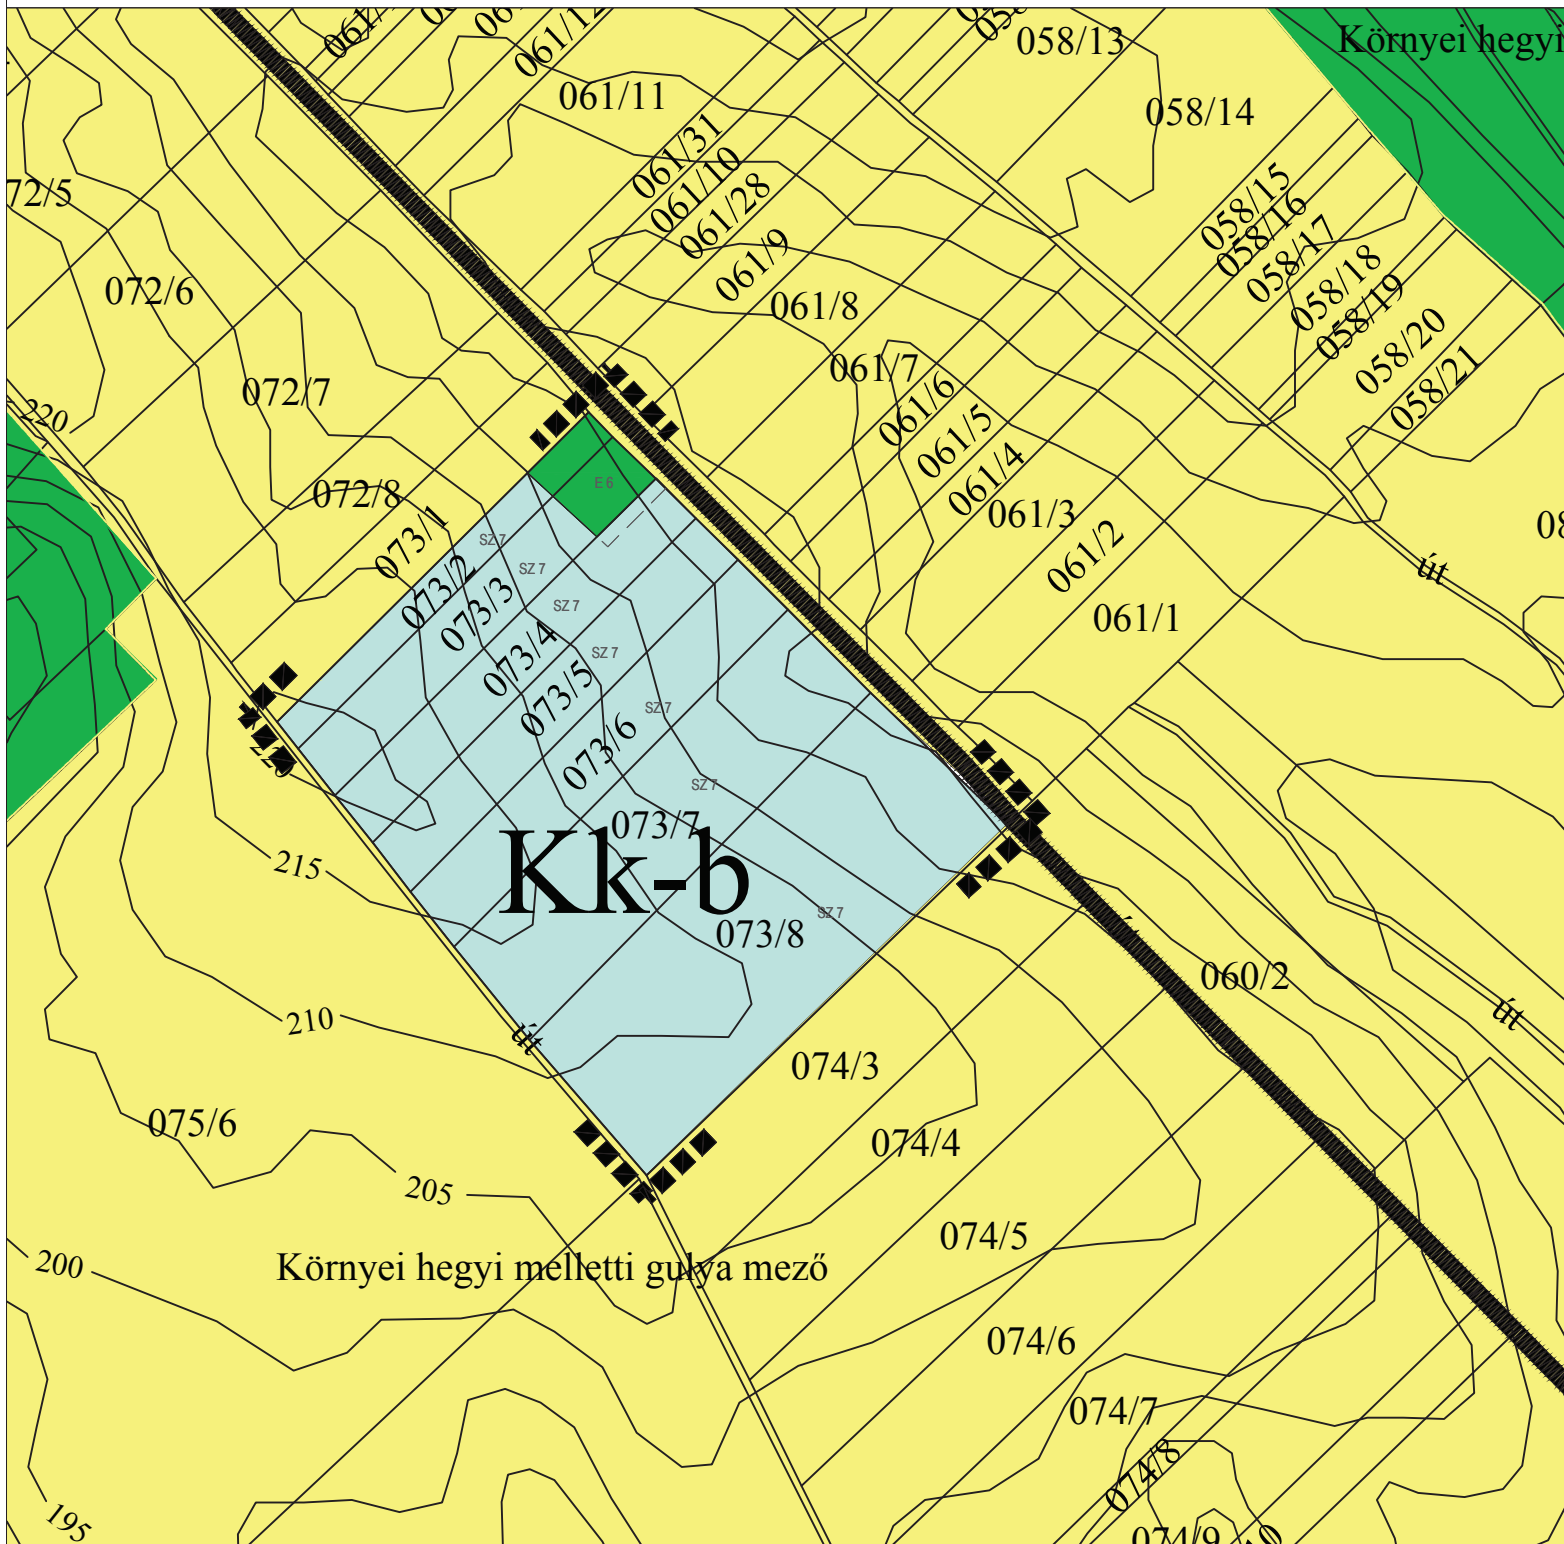

JELMAGYARÁZAT

- A MÓDOSÍTÁSSAL ÉRINTETT TERÜLET HATÁRA
- ÁLTALÁNOS MEZŐGAZDASÁGI TERÜLET
- ERDŐTERÜLET
- Kk-b KÜLÖNLEGES TERÜLET - KÜLSZÍNI BÁNYA
- KÜLTERÜLETI GYŰJTŐÚT

Készült az állami alapadatok felhasználásával

KÖRNYEZETTERV

TERVEZŐ, SZOLGÁLTATÓ ÉS TANÁCSADÓ KORLÁTOLT FELELŐSSÉGŰ TÁRSASÁG
Cím: 1149. Budapest, Várna utca 12-14., Telefon/Fax: 061-340-2382, mobil: 0620-517-23-94 Email: lazar@varoseshaz.hu

KÖMLŐD KÖZSÉG
TELEPÜLÉSRENDEZÉSI ESZKÖZEINEK MÓDOSÍTÁSA

Tervező : Lázár Tibor
TT/1/T 01-5041 TK/1 01-5041
Munkatárs : Balha Gabriella

KÖMLŐD KÖZSÉG SZERKEZETI TERV MÓDOSÍTÁSA 2022

M = 1 : 5 000

2022
AUGUSZTUS