


KÖMLŐD KÖZSÉG


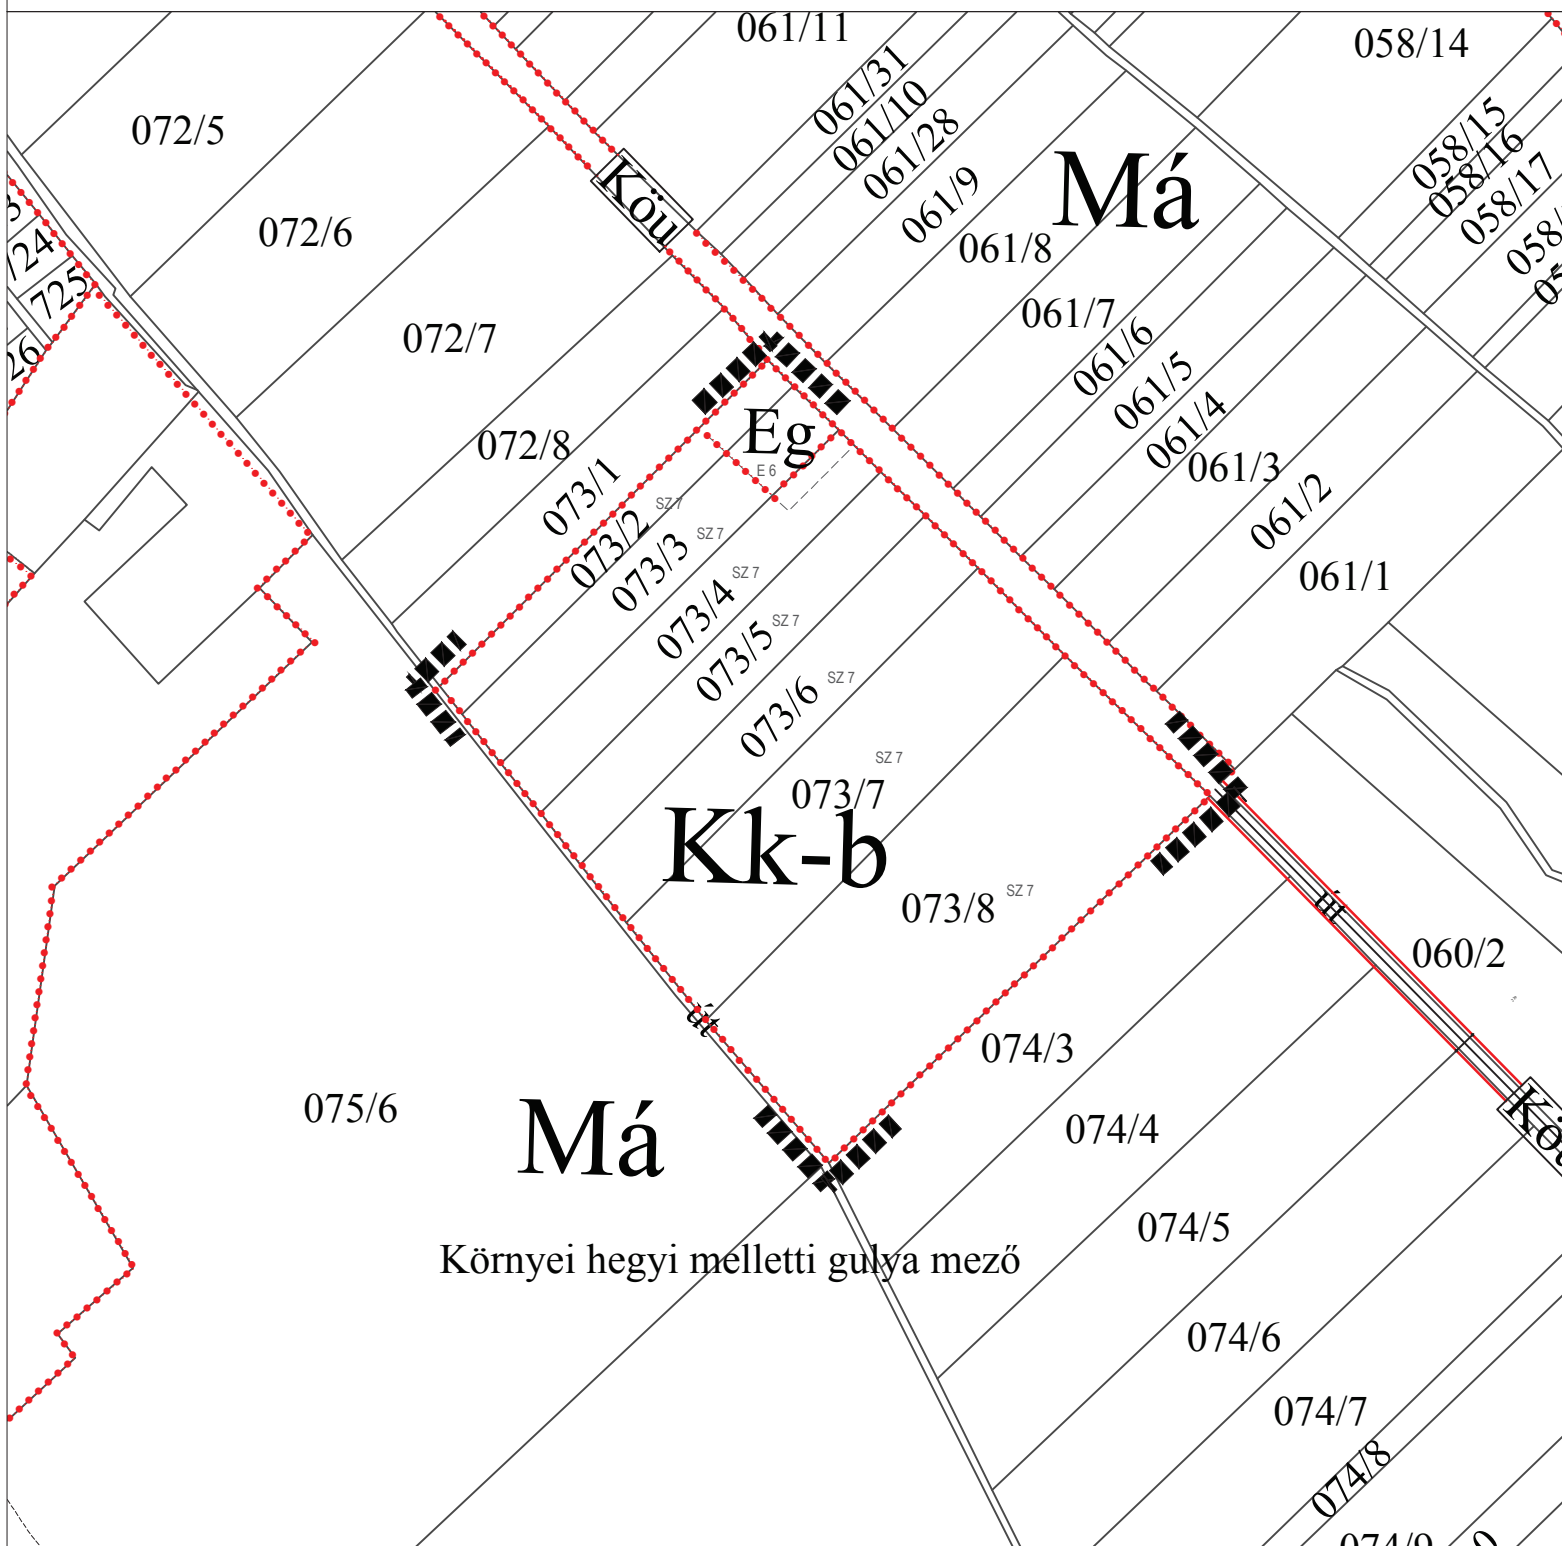





KÖMLŐD KÖZSÉG KÜLTERÜLETI SZABÁLYOZÁSI TERV MÓDOSÍTÁSA 2022

10/2022. (VIII.04.) sz. rendelet 1. melléklete

M = 1 : 5 000

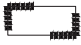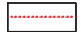

JELMAGYARÁZAT

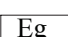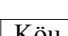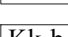-  A tervlapon szabályozott terület határa
-  Övezet, építési övezet határa
-  Szabályozási vonal
-  Általános mezőgazdasági terület
-  Erdőterület gazdasági rendeltetéssel
-  Közlekedési terület-közút
-  Különleges terület-külszíni bánya

Készült az állami alapadatok felhasználásával

KÖRNYEZETTERV		
TERVEZŐ, SZOLGÁLTATÓ ÉS TANÁCSADÓ KORLÁTOLT FELELŐSSÉGŰ TÁRSASÁG		
<small>Cím: 1149. Budapest, Váma utca 12-14., Telefon/Fax: 061-340-2382, mobil: 0620-517-23-94 Email: lazar@varoseshaz.hu</small>		
KÖMLŐD KÖZSÉG		<small>Tervező : Lázár Tibor TT/11 01-5041 TK/1 01-5041 Munkatárs : Balha Gabriella</small>
TELEPÜLÉSRENDÉZÉSI ESZKÖZEINEK MÓDOSÍTÁSA		
KÖMLŐD KÖZSÉG KÜLTERÜLETI SZABÁLYOZÁSI TERV MÓDOSÍTÁSA 2022		M = 1 : 5 000 2022 AUGUSZTUS