

KÖMLŐD KÖZSÉG BELTERÜLETI SZABÁLYOZÁSI TERVE M = 1 : 4000 2021


Készült az állami alapadatok felhasználásával
A 12/2022. (VIII.26.) önkormányzati rendelet 1. melléklete

JELMAGYARÁZAT

- · · · — Belterület határ meglévő
- · · · — Belterület határ tervezett
- L — Szabályozási vonal (telekhatáron)
- — — — Szabályozási vonal kialakítandó
- - - - - Területfelhasználási egység határa
- · · · · Övezeti határ tervezett
- · · · · Övezeti határ telekhatáron
- — — — Telekhatár meglévő
- - - - - Telekhatár javasolt
- - - - - Védőtávolság határa
- X Megszüntető jel
- 12 Szabályozási szélesség
- M Műemlék
- - - - - Műemléki környezet határa
- - - - - Műemléki környezet tervezett
- H Helyileg védett épület
- R Régészeti terület
- Területfelhasználás
- Beépítésre szánt
- Lf Falusias lakóterület
- Lke Kertvárosias lakóterület
- Vk Központi vegyes terület
- Vt Településközponti vegyes terület
- Ko Különleges terület, oktatás
- Gksz Kereskedelmi- szolgáltató, gazdasági terület
- Beépítésre nem szánt
- KÖu Közlekedési, közmű terület-út
- Z Zöldterület, közpark
- Et Erdőterület, turisztikai rendeltetésű
- V Egyéb, vízgazdálkodási terület
- Mko Mezőgazdasági terület, korlátozott
- ■ ■ Tervezési terület határa

BEÉPÍTÉSI PARAMÉTEREK

Lf	O	30	Vt	O,Sz	30
	1	4,5		800	6,0
Lke	O	30	Vk	O,Sz	40
	1	4,5		600	7,5
Lke	O	30	Ko	Sz	30
	2	4,5		800	7,5
			Gksz	Sz	40
				6,0	2000

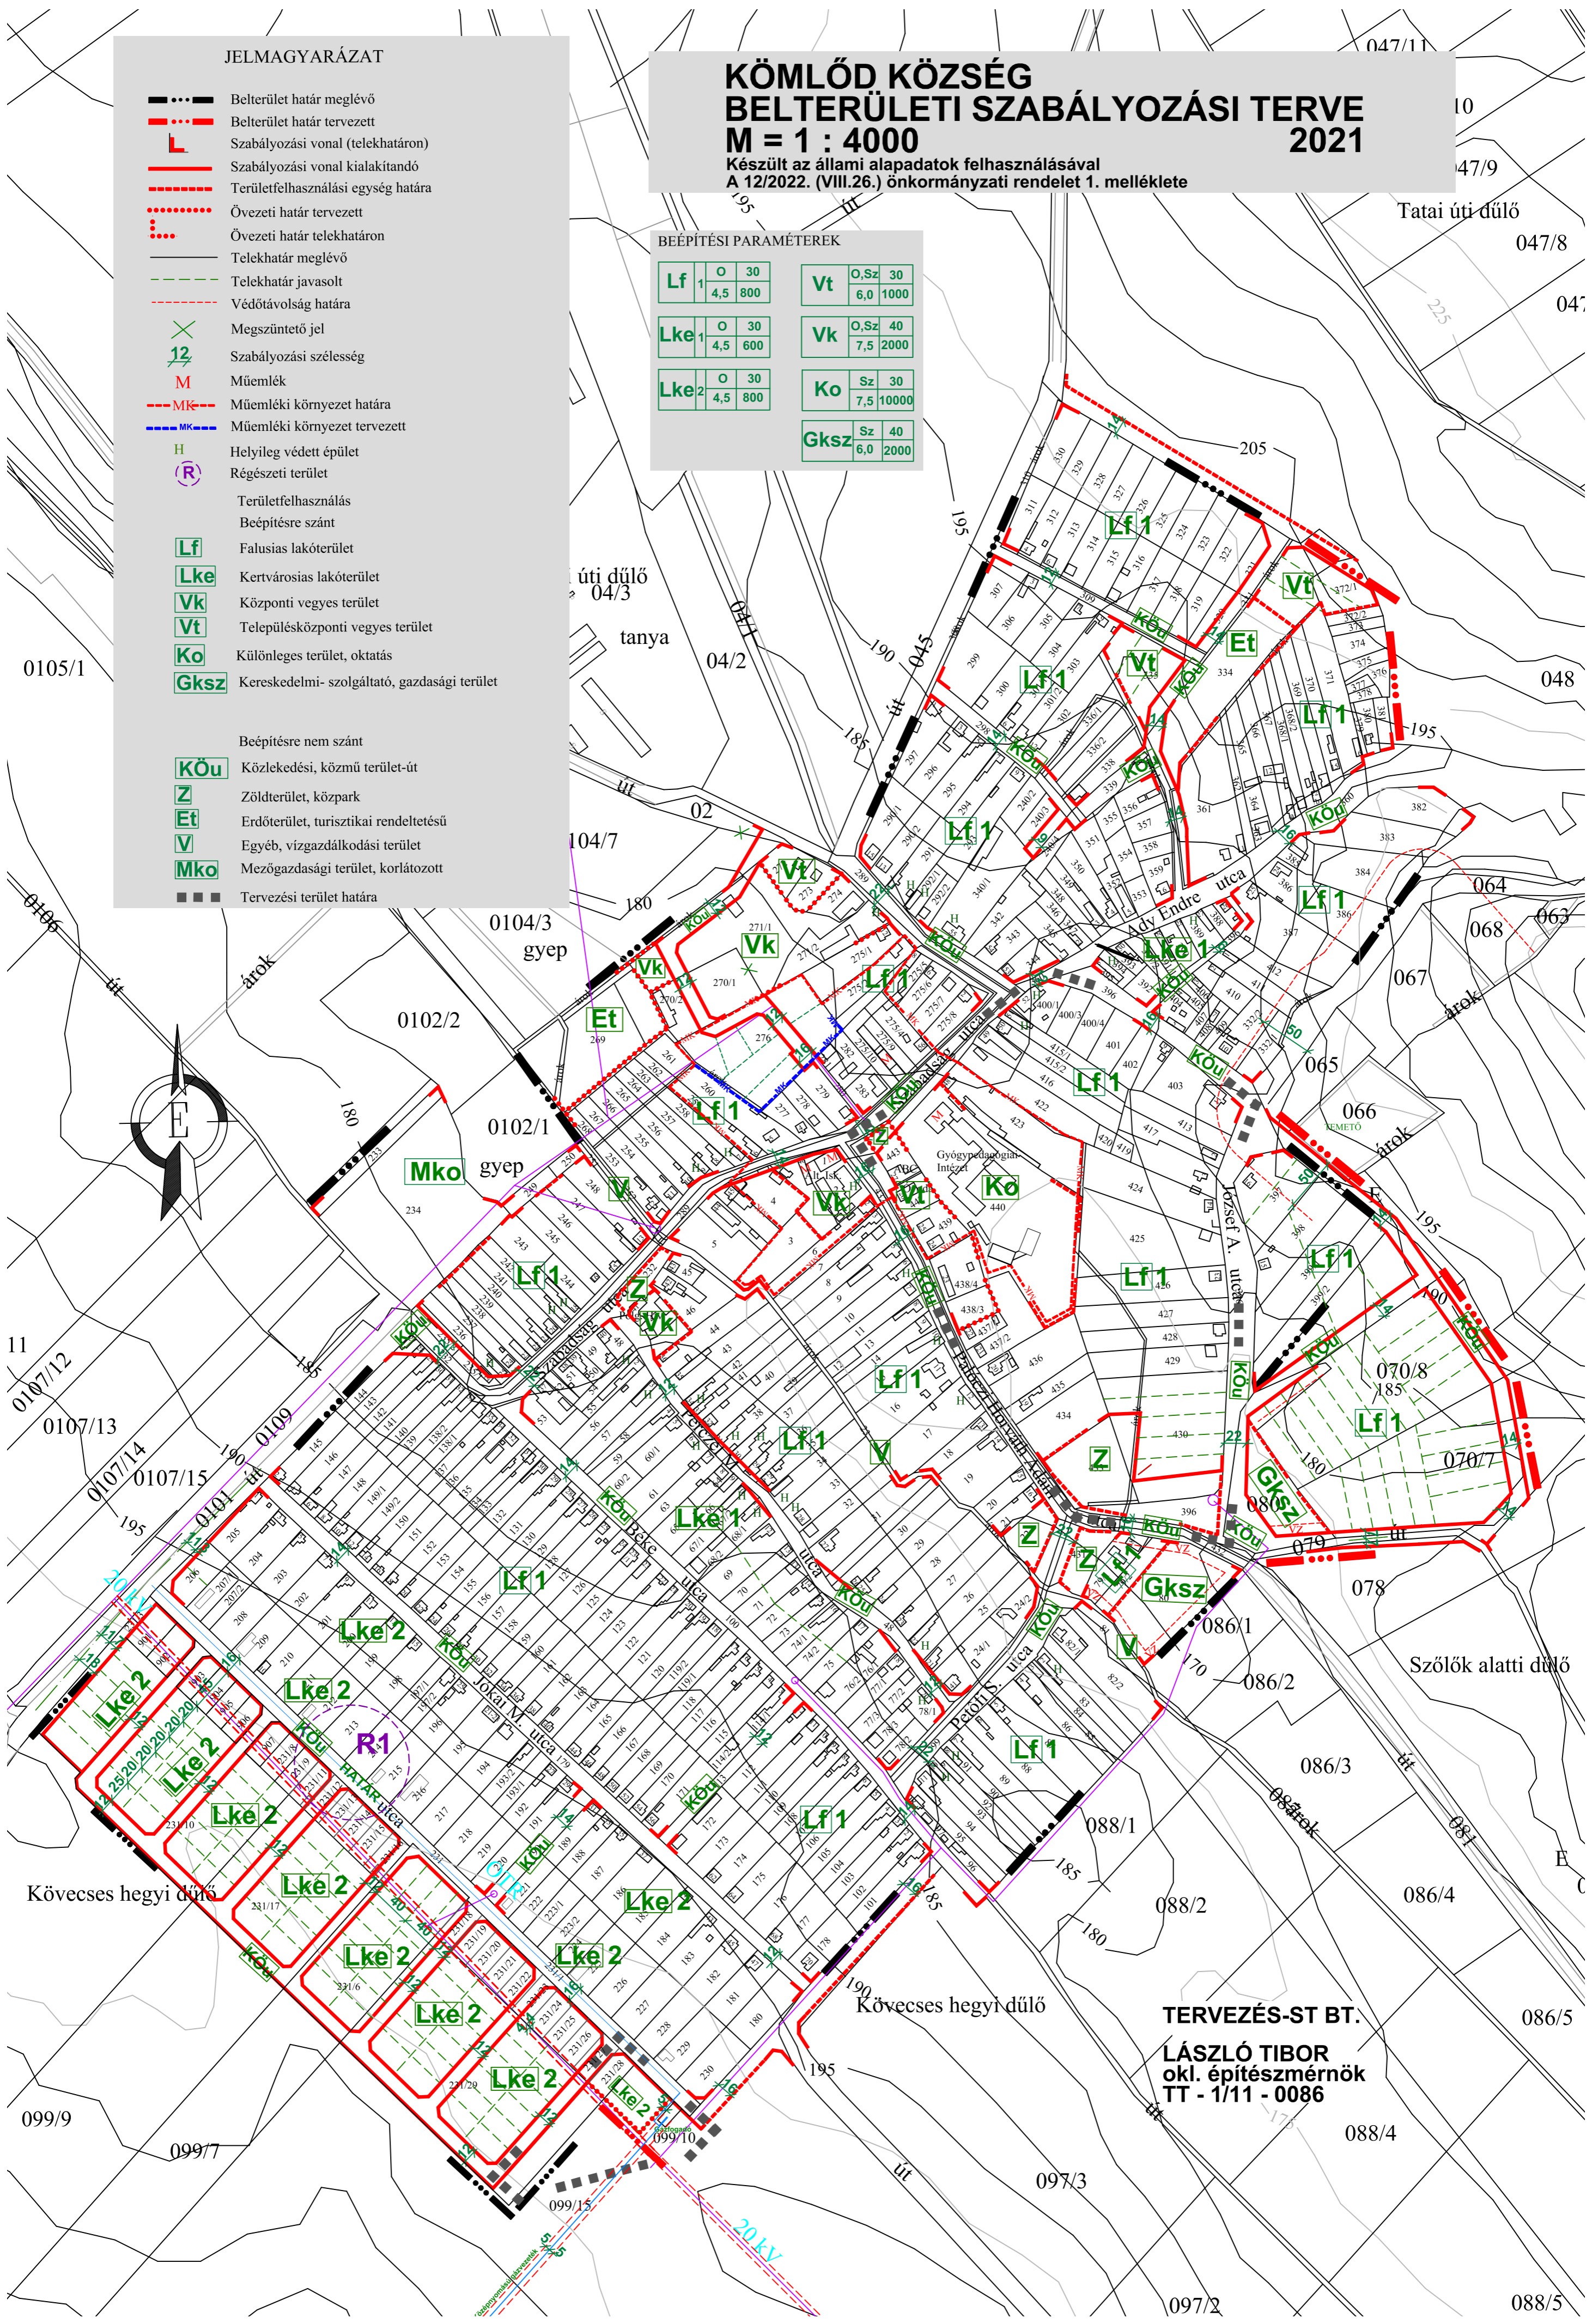

TERVEZÉS-ST BT.
LÁSZLÓ TIBOR
okl. építész mérnök
TT - 1/11 - 0086